


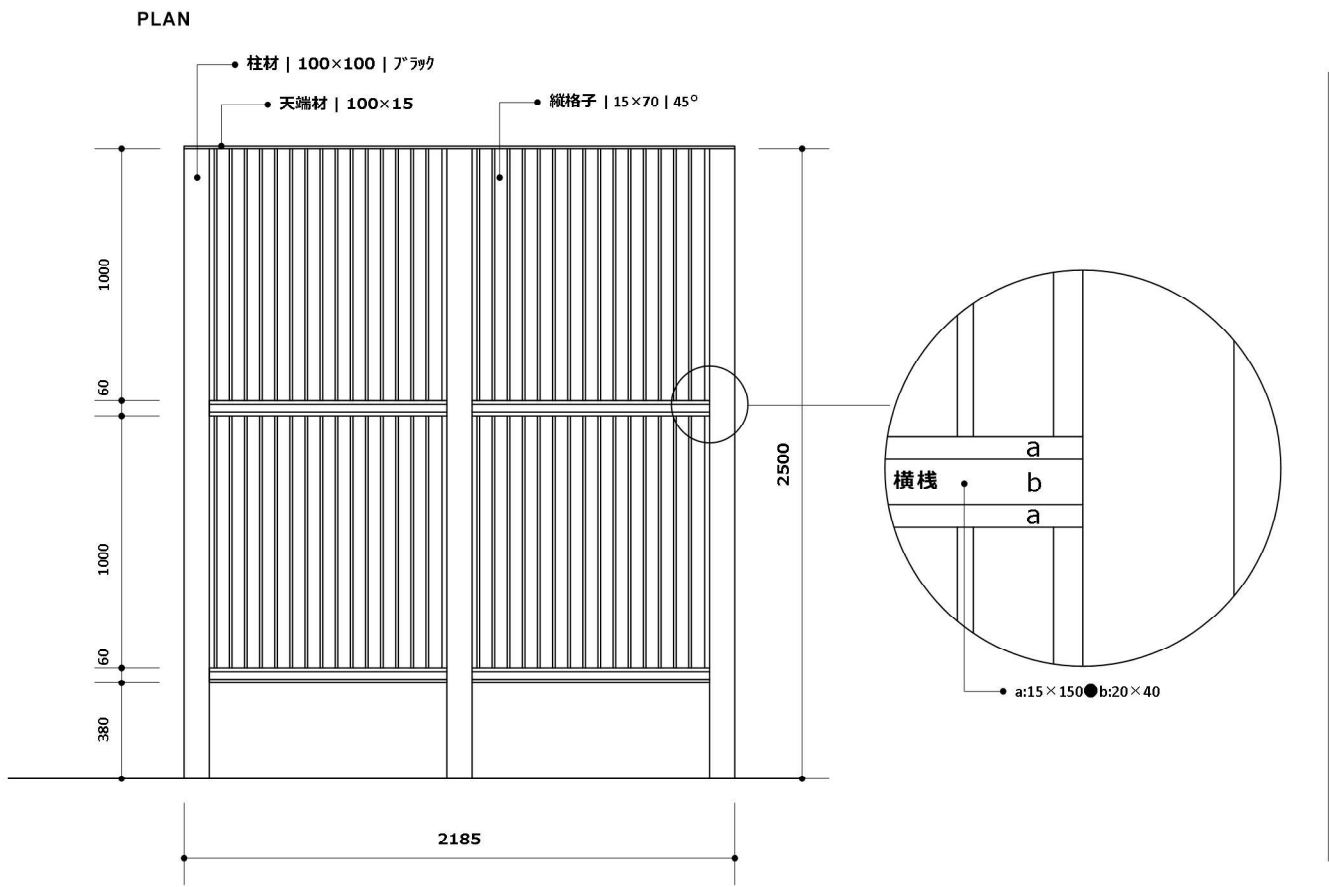

Rendering



横棧の裏側（建物側）にアングルが見えます。その他、現場造作のためビスが見えます。

Rendering



●縮尺 1/120

- パースはイメージですので実際の施工、製品形状と異なります。
- 詳細寸法は現場にて決定します。
- 植栽・植木はイメージです。

株式会社エクステリア建材
エクステリアプロ姫路事業部

姫路市平野町 35 番地
tel 079(287)8484 fax079(287))8485