


南側立面図

前面道路側

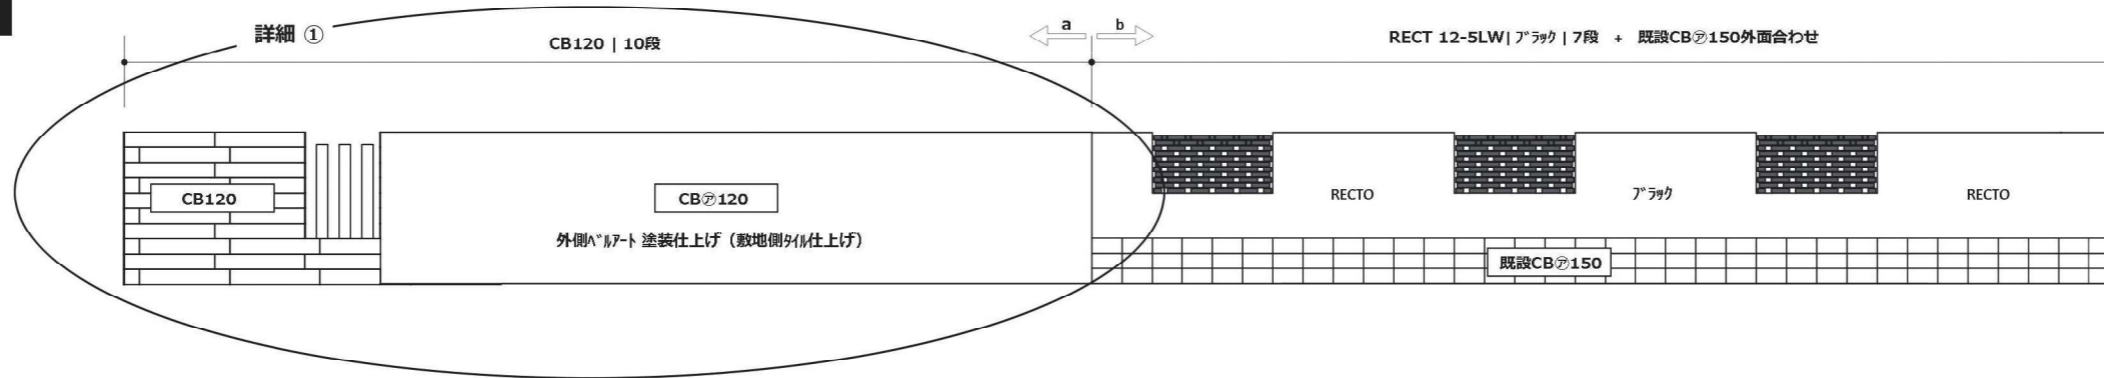


[詳細①平面]

前面道路側




北側立面図

前面道路側

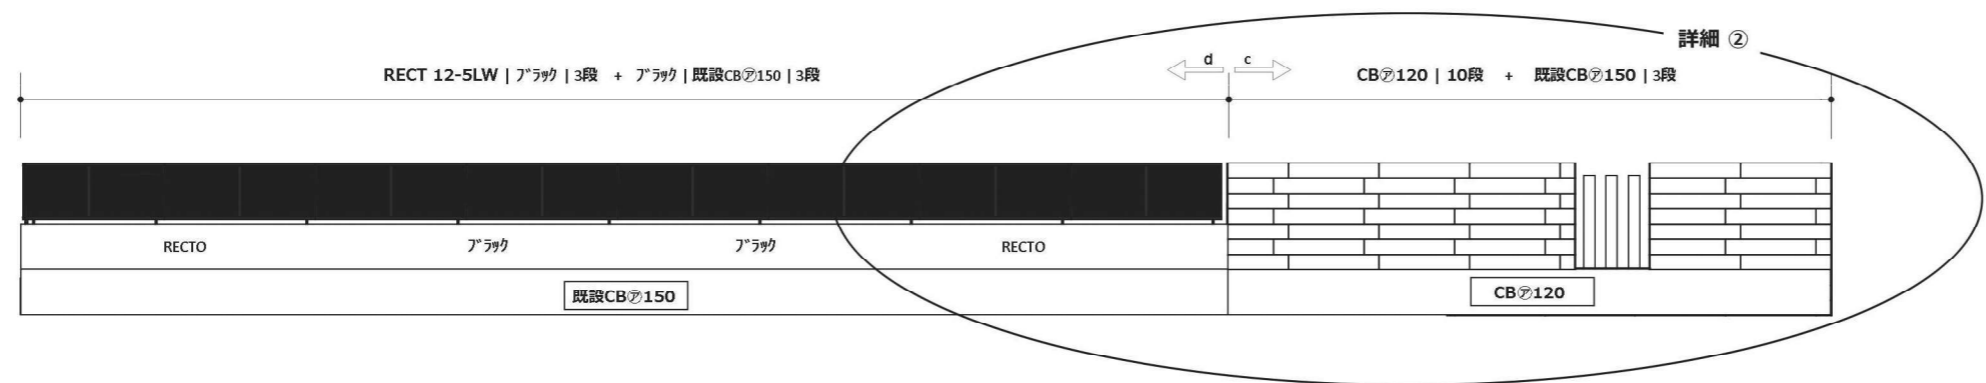

[詳細②平面]

前面道路側

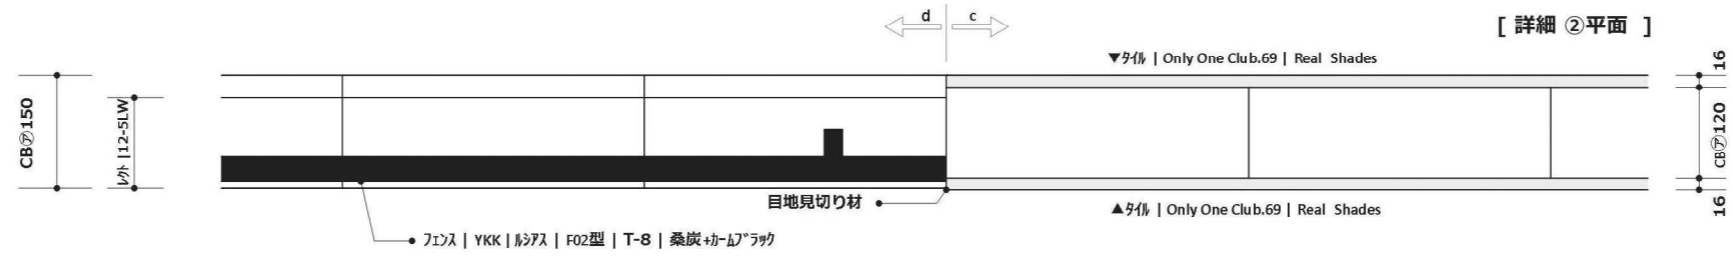

- 縮尺 1/120
- パースはイメージですので実際の施工、製品形状と異なります。
- 詳細寸法は現場にて決定します。
- 植栽・植木はイメージです。

株式会社エクステリア建材
エクステリアプロ姫路事業部
姫路市平野町 35 番地
tel 079(287)8484 fax079(287)8485