訂正　7月９日メールにて訂正ご連絡済み
正しくは、既設CB150 3段上に、化粧ﾌﾞﾛｯｸ | UNISON | RECT | 12-5LW | ﾌﾞﾗｯｸ
＋
ｱﾙﾐﾌｪﾝｽ | YKK | ﾙｼｱｽF02型 | T-8 | 桑炭+ﾌﾞﾗｯｸ

PLAN

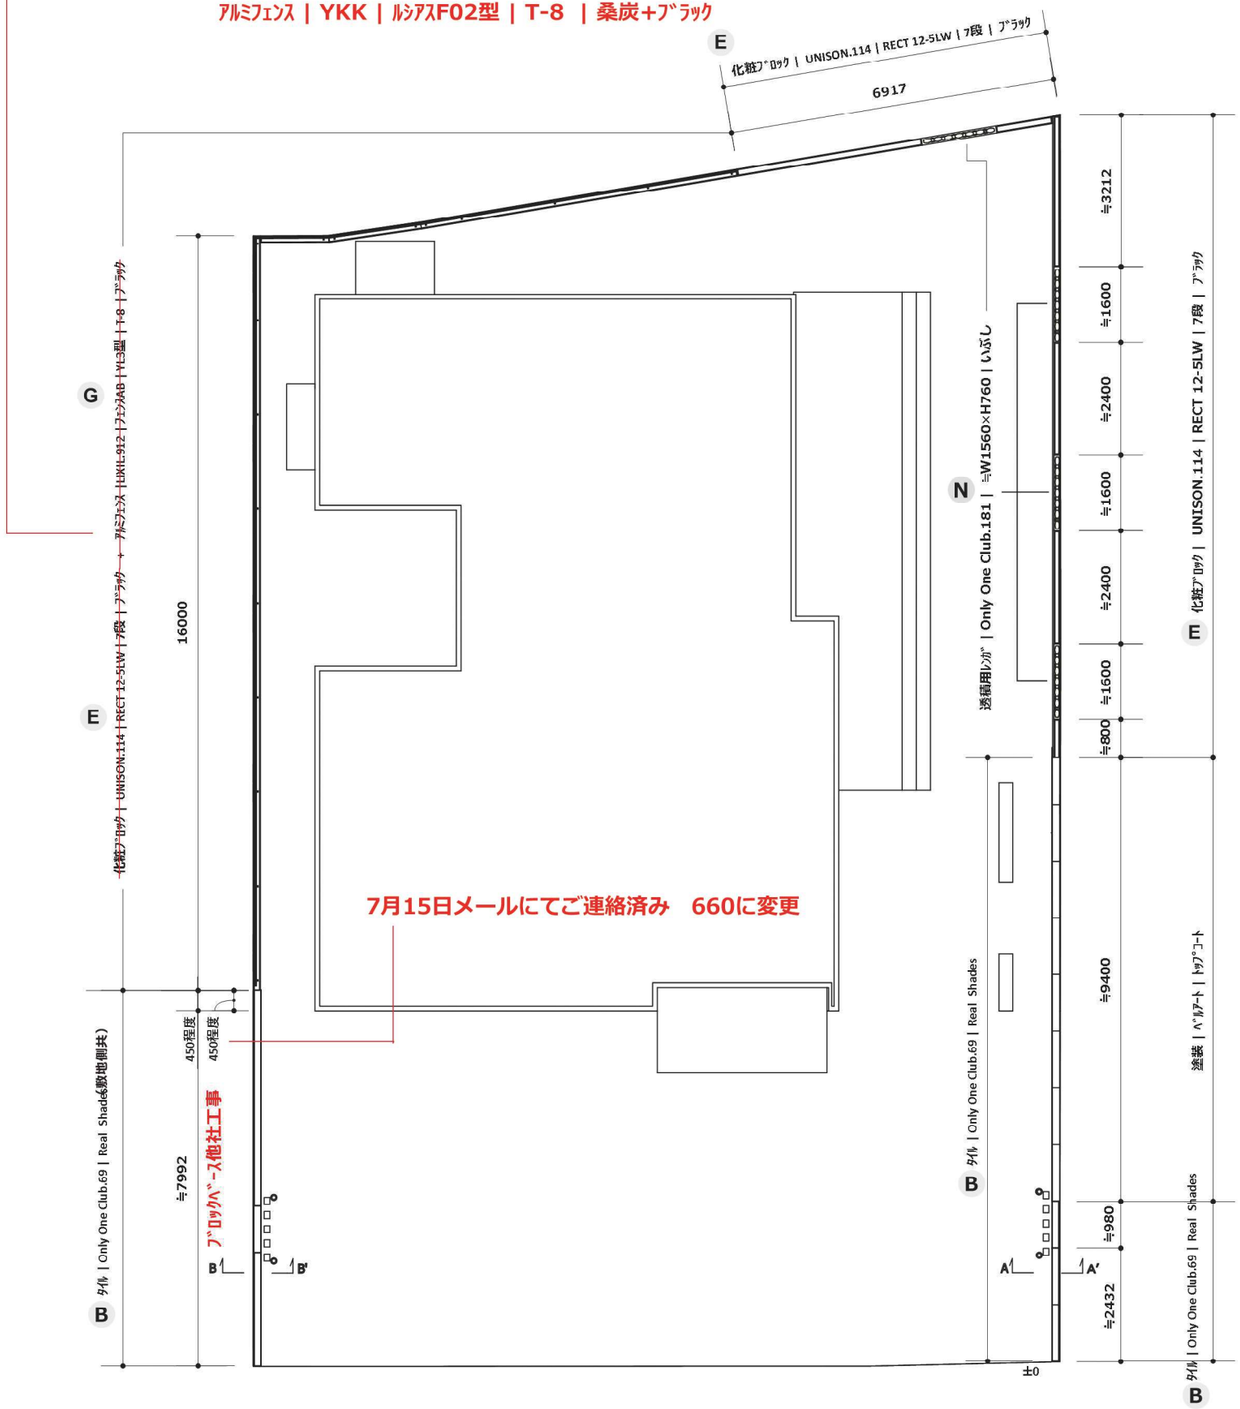

ITEM

Only One Club

B
タイル
Only One Club.68| Real Shades

UNISON

E
化粧ブロック
UNISON.114 | RECTO | ブラック

Only One Club

N
透積用レンガ
Only One club.181 | いぶし

YKK ap

G
フェンス
YKK.872 | ルシアス F02 型 | T-8
桑炭 + カームブラック

EXPRO
Professional and the value

高嶋様邸外周組積工事

plan23

●縮尺 1/120

●パースはイメージですので実際の施工、製品形状と異なります。
●詳細寸法は現場にて決定します。
●植栽・植木はイメージです。

株式会社エクステリア建材
エクステリアプロ姫路事業部
姫路市平野町 35 番地
tel 079(287)8484 fax079(287))8485