


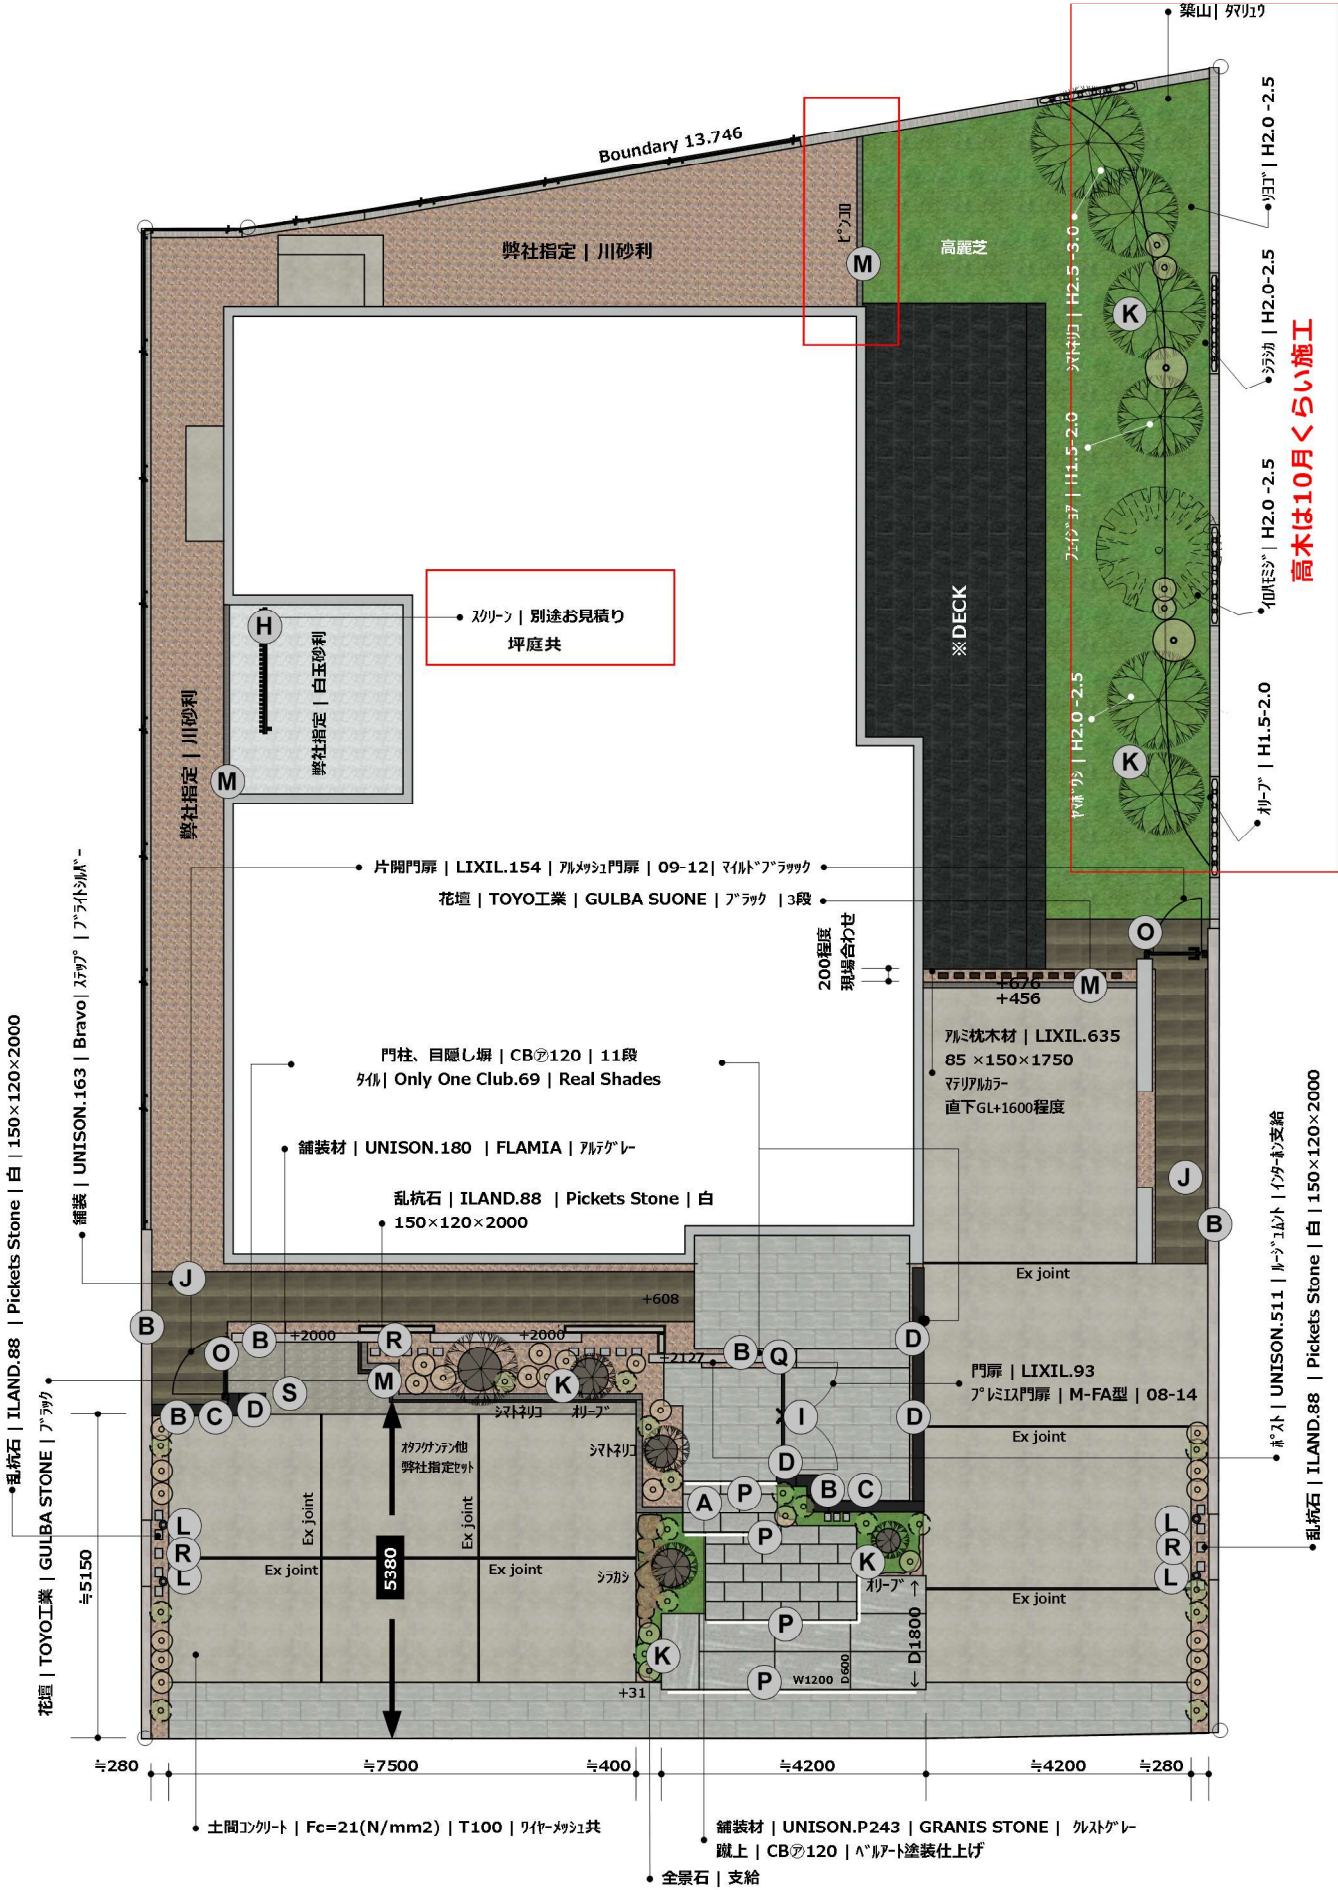

赤枠は未決定

※DECKは別途工事となります。



UNISON



A
舗装材
UNISON.243 | GRANIS STONE
クレストグレー

only one club



D
空洞レンガ
Only One Club.180 | HOLLOW BRICK
いぶし

Takasho



K
スパイクライト
Takasho.985 | ガーデンアップライト オプティ
M中角・S狭角

only one club



B
貼材
Only One Club.69 | Real Shades

LIXIL



C
笠木
LIXIL.543 | コーピング | 180 220 | ブラック

LIXIL



I
門扉
LIXIL.93 | プレミエス門扉M-FA型
08-14 両開き | 特注 W720×H1300 片開き
※写真は親子仕様です。

UNISON




J
舗装材
UNISON.163 | Bravo | ステップ
フライトシルバー

Takasho




L
埋込みライト
Takasho.937 | グランドライト 5型 | シルバー

TOYO

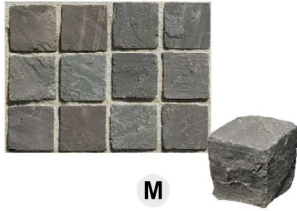

M
ピンコロ
TOYO.293 | GLUBA STONE | 各色

Takasho

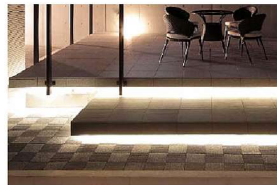

P
LED バー
Takasho.1032 | フレキシブル LED バー
ドットレストタイプレール付き

UNISON



Q
ポスト
UNISON.511 | ルージュムント

ILANDO



R
乱杭石
ILAND.88 | Pickets Stone | 白
120×150×2000

UNISON



S
舗装材
UNISON.180 | FLAMIA
アルテグレー



植栽9種セット
時期によって内容が変更になる場合がございます。
ドラセナ、レッドスター、マホニアコンフューサ、オタフク
南天、ローズマリー、初雪カズラ、斑入りヤブラン、ヘデラ、
ワイヤーランツ